

ΕΦΗΜΕΡΙΣ ΤΗΣ ΚΥΒΕΡΝΗΣΕΩΣ
ΤΗΣ ΕΛΛΗΝΙΚΗΣ ΔΗΜΟΚΡΑΤΙΑΣ

ΑΘΗΝΑ 1 ΣΕΠΤΕΜΒΡΙΟΥ 1987	ΤΕΥΧΟΣ ΤΕΤΑΡΤΟ	ΑΡΙΘΜΟΣ ΦΥΛΛΟΥ 837

ΠΕΡΙΕΧΟΜΕΝΑ

ΑΠΑΛΛΟΤΡΙΩΣΕΙΣ
ΑΠΟΦΑΣΕΙΣ

ΑΠΑΛΛΟΤΡΙΩΣΕΙΣ
ΑΠΟΦΑΣΕΙΣ

Αριθ. Π. 5388/1456 (1)

Αναγκαστική απαλλοτρίωση ακινήτων για την κατασκευή της μετατιθέμενης εθνικής οδού Μεγαλοπόλεως - Καλαμάτας από Χ.Θ. 5 + 218,50 έως Χ.Θ. 11 + 158,30.

ΟΙ ΥΠΟΥΡΓΟΙ
ΟΙΚΟΝΟΜΙΚΩΝ, ΠΕΡΙΒΑΛΛΟΝΤΟΣ, ΧΩΡΟΤΑΞΙΑΣ ΚΑΙ ΔΗΜΟΣΙΩΝ ΕΡΓΩΝ

Έχοντας υπόψη:

1. Τις διατάξεις του Ν.Δ/τος 797/1971 «περί αναγκαστικών απαλλοτριώσεων», σε συνδυασμό με τις διατάξεις του Β.Δ/τος 139/1971 «περί της αρμοδιότητος των Νομαρχών προς κήρυξιν αναγκαστικών τινων απαλλοτριώσεων».

2. Τις διατάξεις του άρθρου 23 του από 25 Νοεμβρίου 1919 Διατάγματος «περί κωδικοποιήσεως των περί κατασκευής και συντηρήσεως οδών κειμένων διατάξεων».

3. Τις διατάξεις του άρθρου 1 του Ν. 633/1977 «περί υποχρεώσεως των παροδίων ιδιοκτητών διά την διάταξιν Εθνικών οδών κλπ», όπως συμπληρώθηκαν με τις παρ. 9 και 10 του άρθρου 62 του Ν. 947/1979 και την παρ. 4 του άρθρου 9 του Ν. 960/1979, για την εκτέλεση των οποίων εκδόθηκε το Π.Δ. 929/1979.

4. Την 84934/2770/29.6.1987 απόφαση του Υφυπουργού Γεωργίας, αποφασίζουμε:

Κηρύσσουμε την αναγκαστική απαλλοτρίωση, για λόγους δημόσιας ωφέλειας και ειδικότερα για την κατασκευή της μετατιθέμενης εθνικής οδού Μεγαλοπόλεως - Καλαμάτας από χ.Θ. 5 + 218,50 έως χ.Θ. 11 + 158,30 έκτασης συνολικού εμβαδού 176.017,65 Μ2 που βρίσκεται στο Νομό Αρκαδίας και εικονίζεται με κλίμακα 1:1.000 στο κτηματολογικό διάγραμμα και στον αντίστοιχο κτηματολογικό πίνακα της αναδόχου εταιρείας «Α.Τ.Ε. ΕΥΚΛΕΙΔΗΣ», τα οποία έχει συντάξει ο πολιτικός μηχανικός Σταύρος Χ. Σταυρίδης και έχει εγκρίνει ο προϊστάμενος της 9ης ΠΥΔΕ Θεόδωρος Βινατσέλλας στις 21.1.1987.

Στην έκταση που απαλλοτριώνεται δεν περιλαμβάνονται οι εκτάσεις οι οποίες στα παραπάνω κτηματολογικά στοιχεία φέρονται ότι ανήκουν στο Ελληνικό Δημόσιο.

Στην έκταση που απαλλοτριώνεται προβάλλουν δικαιώματα κυριότητας οι:

1) Σαραντόπουλος Γεώργιος του Γεωργίου, 2) Παναγόπουλος Αθανάσιος του Δημητρίου, 3) Μαλτέζος Γεώργιος του Κων/νου κλπ.

Η απαλλοτρίωση κηρύσσεται υπέρ του Δημοσίου και με δαπάνη: α) του Δημοσίου που θα αντιμετωπιστεί από τις πιστώσεις για έργα Δημοσίων Επενδύσεων αρμοδιότητας Υπουργείου Περιβάλλοντος, Χωροταξίας και Δημοσίων Έργων (Σ.Α.Ε. 071 αριθμός έργου 8371.001) και β) των παρόδιων ιδιοκτητών που ωφελούνται με τις προϋποθέσεις του νόμου.

Η απόφαση αυτή να δημοσιευθεί στην Εφημερίδα της Κυβερνήσεως.

Αθήνα, 24 Αυγούστου 1987

ΟΙ ΥΠΟΥΡΓΟΙ

ΟΙΚΟΝΟΜΙΚΩΝ
ΔΗΜ. ΤΣΟΒΟΛΑΣ

ΠΕΡΙΒΑΛΛΟΝΤΟΣ, ΧΩΡΟΤΑΞΙΑΣ ΚΑΙ ΔΗΜΟΣΙΩΝ ΕΡΓΩΝ
ΕΥΑΓΓ. ΚΟΥΛΟΥΜΠΗΣ

Αριθ. 3423 (2)

Καθορισμός των ορίων του αιγιαλού και δημιουργία Ζώνης παραλίας στη θέση «Τσιγγέλι» Αλμυρού.

Ο ΝΟΜΑΡΧΗΣ ΜΑΓΝΗΣΙΑΣ

Έχοντας υπόψη:

1. Τις διατάξεις των άρθρων 1 μέχρι και 7 του ΑΝ 2344/1940 «περί αιγιαλού και παραλίας», όπως τροποποιήθηκαν και συμπληρώθηκαν με τις διατάξεις: α) του άρθρου 13 του Ν. 1078/1980 και β) του άρθρου 23 του Ν. 1337/1983.

2. Τις διατάξεις της παραγράφου 9 του άρθρου 1 του Κεφαλαίου Β' της Ο. 208/181/26.4.1982 (ΦΕΚ 214/26.4.1982 τεύχος Β') κοινής απόφασης των Υπουργών Προεδρίας Κυβερνήσεως και Οικονομικών «Αναμόρφωση Συλλογικών Οργάνων Γνωμοδοτικής και Αποφασιστικής αρμοδιότητας του Υπουργείου Οικονομικών».

3. Την από 25.4.1986 έκθεση της «Επιτροπής καθορισμού των ορίων του αιγιαλού και παραλίας και θέσεων αμμοληψίας», που καθόρισε τα όρια του αιγιαλού και της παραλίας στην περιοχή «Τσιγκέλι» Αλμυρού και το από τον μήνα Απρίλη 1986 με κλίμακα 1:500 τοπογραφικό διάγραμμα του τοπογράφου μηχανικού Δημήτριου Τυλιγάδα που θεωρήθηκε από τη Διεύθυνση Τεχνικών Υπηρεσιών της Νομαρχίας Μαγνησίας και συνοδεύει την έκθεση της προαναφερόμενης Επιτροπής.

4. Τη σύμφωνα γνώμη του Γενικού Επιτελείου Ναυτικού, που διατυπώθηκε στο αρ. Φ. 187.2/495/86 έγγραφό του.

5. Τις διατάξεις του άρθρου 1 της παραγράφου 1 του Ν. 3200/1955 (ΦΕΚ 97/Α/1955) «περί διοικητικής αποκεντρώσεως» σε συνδυασμό με τις διατάξεις του από 28.6.1955 Β.Δ/τος «περί εξαιρέσεως από της κατά το άρθρο 1 παράγραφος 1 του Ν. 3200/1955 αρμοδιότητος των Νομαρχών, αντικειμένων τινών αρμοδιότητος του Υπουργού Οικονομικών», του Β.Δ. 704/1970 και του άρθρου 1, παράγραφος 5 του Π.Δ. 71/25.2.1984, σχετικά με τη μεταβίβαση αρμοδιοτήτων του Υπουργού Οικονομικών στους Νομάρχες και στις περιφερειακές Αρχές διανομαρχιακού επιπέδου, αποφασίζουμε:

Επικυρώνουμε την από 25.4.1986 έκθεση της Επιτροπής καθορισμού των ορίων του αιγιαλού και παραλίας και θέσεων αμμοληψίας, καθώς και το από τον μήνα Απρίλιο 1986 τοπογραφικό διάγραμμα, που την συνοδεύει, το οποίο συντάχθηκε από τον Δημήτριο Τυλιγάδα, Τοπογ. Μηχανικό, με κλίμακα 1:500 και θεωρήθηκε από την Διεύθυνση Τεχνικών Υπηρεσιών της Νομαρχίας Μαγνησίας, επί του οποίου η πιο πάνω Επιτροπή, με κόκκινη γραμμή καθόρισε τα όρια του αιγιαλού, στη θέση «Τσιγγέλι» Αλμυρού και με κίτρινη γραμμή τα όρια της παραλίας στην ίδια θέση.

2. Η παρούσα απόφαση μαζί με την έκθεση και το διάγραμμα, που προαναφέραμε, να δημοσιευθούν στην Εφημερίδα της Κυβερνήσεως, σύμφωνα με τις διατάξεις του άρθρου 13 του Ν. 1078/1980.

Αλμυρός, 20 Αυγούστου 1987

Ο Νομάρχης

ΘΑΝΑΣΗΣ ΣΙΑΤΡΑΣ

ΕΚΘΕΣΗ

Της Επιτροπής καθορισμού των ορίων του Αιγιαλού και Παραλίας και θέσεων αμμοληψίας

(άρθρο 74 του Π.Δ. 636/77 όπως αναμορφώθηκε με την αριθμ. 0.208/181/26.4.82 κοινή Υπουργική απόφαση ΦΕΚ 214/26.4.82.Β).

Για τον καθορισμό για πρώτη φορά των ορίων των γραμμών Αιγιαλού και Παραλίας στη θέση Τσιγγέλι περιοχή Αλμυρού Ν. Μαγνησίας.

Στον Αλμυρό την 25.4.86 μέρα Παρασκευή και ώρα 08.00 πρωινή οι υπογεγραμμένοι.

1. Δωροθέα Γκίκα οικον. έφορος Αλμυρού σαν Πρόεδρος.

2. Πρεβεδουράκης Κων/νος Λιμενάρχης Βόλου και

3. Δογκάκης Νικόλαος Δ/ντής Τ.Υ. Ν. Μαγνησίας σαν μέλη.

Αποτελούντες την επιτροπή της 29 του άρθρου 1 του κεφαλαίου Β της αριθμ. 0.208/181/26.4.82 (ΦΕΚ 214/26.4.82 τ.μ. Β') κοινή απόφαση των Υπουργών Προεδρίας Κυβερνήσεως και Οικονομικών «περί αναμόρφωσης συλλογικών οργάνων γνωμοδοτικής και αποφασιστικής αρμοδιότητας του Υπουργείου Οικονομικών» αφού συγκλήθηκε με την αριθμ. 1718/18.4.86 εντολή του Προέδρου αυτής, μεταβήκαμε στην προαναφερόμενη περιοχή και αφού λάβαμε υπ' όψη:

α) Τις διατάξεις των άρθρων 1 μέχρι 7 του Α.Ν. 2344/40 «περί Αιγιαλού και Παραλίας όπως τροποποιήθηκε και συμπληρώθηκε από τις διατάξεις του άρθρου 13 του Ν. 1078/80 και του άρθρου 23 του Ν. 1337/83.

β) Το από Νοέμβριο του έτους 1980 τοπογραφικό διάγραμμα της περιοχής με κλίμακα 1:500 του Υπουργείου Οικονομικών αφού συμπληρώθηκε από τον τοπογράφο μηχανικό της Δ.Τ.Υ. Ν. Μαγνησίας κ. Δ. Τολιγάδα και θεωρήθηκε από τον Δ/ντή Τ.Υ. Ν. Μαγνησίας κ. Ν. Δογκάκη.

γ) Την σχηματισθείσα αντίληψη από την επιτόπια μετάβαση για το πλάτος της βρεχόμενης ζώνης ξηράς και από άλλα συναφή στοιχεία, δηλαδή το πεδινό της περιοχής, το βάθος του θαλάσσιου χώρου, το ανάπτυγμα του πελάγους σε σχέσει με την έκταση και τη συχνότητα των ανέμων, αποφασίζουμε:

Καθορίζουμε στο παραπάνω τοπογραφικό διάγραμμα.

1) Την οριογραμμή του Αιγιαλού με κόκκινη συνεχή πολυγωνική γραμμή 1α, 2, 3, 4, 6, 6α, 6β, 6γ, 17, 20, 23, 24α, 25α, 26α, 27α, 28α, 29α, 31α, 32α, 35, 37, 38, 39, 40, 42α, 44, 45, 46, 47α, 48α, της οποίας οι κορυφές εξασφαλίζονται με ορθογώνιες συντ/μένες.

2. Την οριογραμμή της παραλίας για την εξυπηρέτηση των σκοπών των άρθρων 6 και 7 του Α.Ν. 2344/40 με κίτρινη συνεχή πολυγωνική γραμμή 1', 2', 3', 4', 5', 6', 7', 8', 16', 17'... 36', 37' σε σταθερή απόσταση 10 μ. από την οριογραμμή του Αιγιαλού.

Η ΕΠΙΤΡΟΠΗ

Η ΠΡΟΕΔΡΟΣ

ΔΩΡΟΘΕΑ ΓΚΙΚΑ

Οιχ. Έφορος Αλμυρού

ΤΑ ΜΕΛΗ


ΠΡΕΒΕΔΟΥΡΑΚΗΣ ΚΩΝ/ΝΟΣ


Λιμενάρχης Βόλου

ΔΟΓΚΑΚΗΣ ΝΙΚΟΛΑΟΣ


Δ/ντής Τ.Υ. Ν. Μαγνησίας

ΔΙΑΤΑΞΗ ΠΙΝΑΚΙΔΩΝ

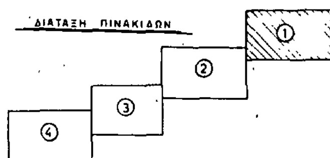

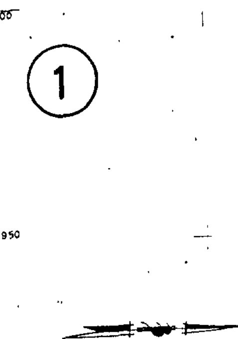

ΑΠΟΣΠΑΣΜΑ ΧΑΡΤΟΥ Γ.Υ.Σ. ΚΛΙΜΑΞ 1:50.000

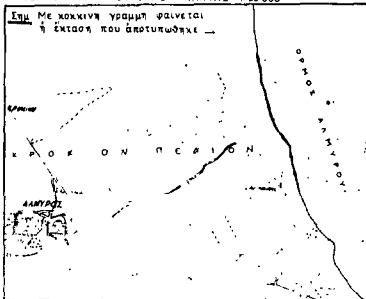


ΠΑΡΑΤΗΡΗΣΗ

Το παρον διαγραμμα διορθωθηκε και συμπληρωθηκε τον Απριλιο 1986 απο τον τοπ. μηχανικο της Δ.Τ.Υ. Ν. Μαγνησιας Δ. Τυλιγαδα

ΘΕΩΡΗΘΗΚΕ


Ο Δ/ντης ΤΥΝ Μαγνησιας

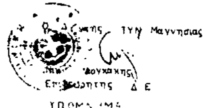

Δουκακης
Επιθεωρητης Δ.Ε.

ΒΟΛΟΣ Απρίλιος 1986

Ο ΜΗΧΑΝΙΚΟΣ

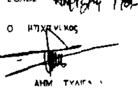

ΔΗΜ. ΤΥΛΙΓΑΔΑΣ
ΤΟΠ. ΜΗΧ.

ΥΠΟΜΝΗΜΑ

1. Η αποτυπωση εγινε ταχυμετρικα κατα τους μηνες Μαιο - Ιουνιο 1980
2. Η αποτυπωση εγινε κατοπιν της υπ' αριθμ. Α.14223/481/1-4-80 Διαταγης Υπουργειου Οικονομικων
3. ... κατα την χρονικη ...
4. ... συντεταγμενες ειναι ... δικτυου Γ.Υ.Σ.
5. ... κατα μηκος της παραλιακης ζωνης ... τοποθετηθηκαν ως οροσημα ... ΒΕΤ ... που σημειωνονται στο σχεδιο με Οροσ.

Συμβολισμοι

Καλαμια
Αχλαδιες

ΥΠΟΜΝΗΜΑ ΕΠΙΤΡΟΠΗΣ

Το παρον διαγραμμα συνοδευει την απο 9-4-86 εκθεση της επιτροπης καθορισμου των οριων του αιγιαλου (αρθρο 74 του Π.Δ. 636/77 οπως διαμορφωθηκε με την αριθμ. 0208/181/26.4.82 κοινη υπ. αποφαση)

——	κοκκινη	Γραμμη Αιγιαλου
—+—	κιτρινη	Παραλιας

Οι κορυφες των οριογραμμων οριζονται απο υπαρχοντα οροσηματα απο σταθερα σημεια κ. απο ορθογωνιες συντεταγμενες

Ο ΠΡΟΕΔΡΟΣ

ΤΑ ΜΕΛΗ
α)
β)

ΠΙΝΑΚΑΣ ΣΥΝΤΕΤΑΓΜΕΝΩΝ ...

α/α	Χ	Ψ
1	12799.9[illegible]	395[illegible]
2	- 12776.81	- 4023.87
3	- 12767.90	- 40[illegible]
4	- 12757.98	4132.89
5	- 12796.10	- 4189.15
6	- 12741.66	- 4230.57
7	- 12712.05	- 4321.80
8	- 12700.40	- 4378.06
9	- 12692.90	- 4427.85
10	[illegible]	[illegible]
11	- 12654.15	- 4576.70
12	- 12623.00	- 4689.30
13	- 12612.35	- 4738.27
14	- 12597.78	- 4782.47

ΠΙΝΑΚΑΣ ΣΥΝΤ/ΜΕΝΩΝ ΟΡΙΩΝ ΑΙΓΙΑΛΟΥ

α/α	Χ	Ψ
1α	-12 806,50	-3 897.50
6α	-12.664.50	4 494.30
6β	-12 6[illegible] 70	4739.50
6γ	-12 596.50	-4 825.00

ΥΠΟΥΡΓΕΙΟ ΟΙΚΟΝΟΜΙΚΩΝ
ΔΙΕΥΘΥΝΣΗ ΤΕΧΝΙΚΩΝ ΥΠΗΡΕΣΙΩΝ
ΤΜΗΜΑ Α'

ΤΟΠΟΓΡΑΦΙΚΟ ΔΙΑΓΡΑΜΜΑ ΚΛΙΜΑΚΑ 1:500	Σύνολο φύλλων 4 Αρ. φύλλου 1

ΝΟΜΟΣ : ΜΑΓΝΗΣΙΑΣ
ΘΕΣΗ : ΠΑΡΑΛΙΑ ΑΛΜΥΡΟΥ (Τσιγκέλι)
ΑΡΜΟΔ. ΟΙΚ. ΕΦΟΡΙΑ : ΑΛΜΥΡΟΥ
ΑΡΙΘ. Δ/ΓΗΣ ΥΠ. ΟΙΚΟΝΟΜΙΚΩΝ : Α.14223/481/1-4-1980
ΑΡΙΘ. ΠΡΩΤΟΚΟΛΛΟΥ :

ΕΘΕΩΡΗΘΗ	ΕΘΕΩΡΗΘΗ	Αθήναι ΝΟΕΜΒΡΙΟΣ 1980	Αθήναι 24-11-80
Αθήναι	Αθήναι		
Ο Διευθυντής	Ο Προϊστάμενος	Οι Συντάξαντες	Η Σχεδιάστρια
Γ. Κ... Πολ. ...		Ν. ΝΟΥΣΙΟΣ Τ... Μηχ. / Δ. ΛΕΓΑΤΟΣ Τεχν. Βοηθός	Α. ΚΑΓΚΑΡΑΚΗ

-12950
-12900
-12850
-12800
-12750
-12700
-12650
-12600
-12550

Σουδα
7
6β
6γ
8
Στ. 8χ Οροσ 13
Στ. 8χ Οροσ 14
Οροσ 12
Θ

Όρος 9
(106)

Όρος 10
(055)


Όρος 11
(050)


ά λ α σ σ α


Διώρυξ αποστραγγιστική

Αγροτικός δρόμος

Θ ά λ α σ σ α

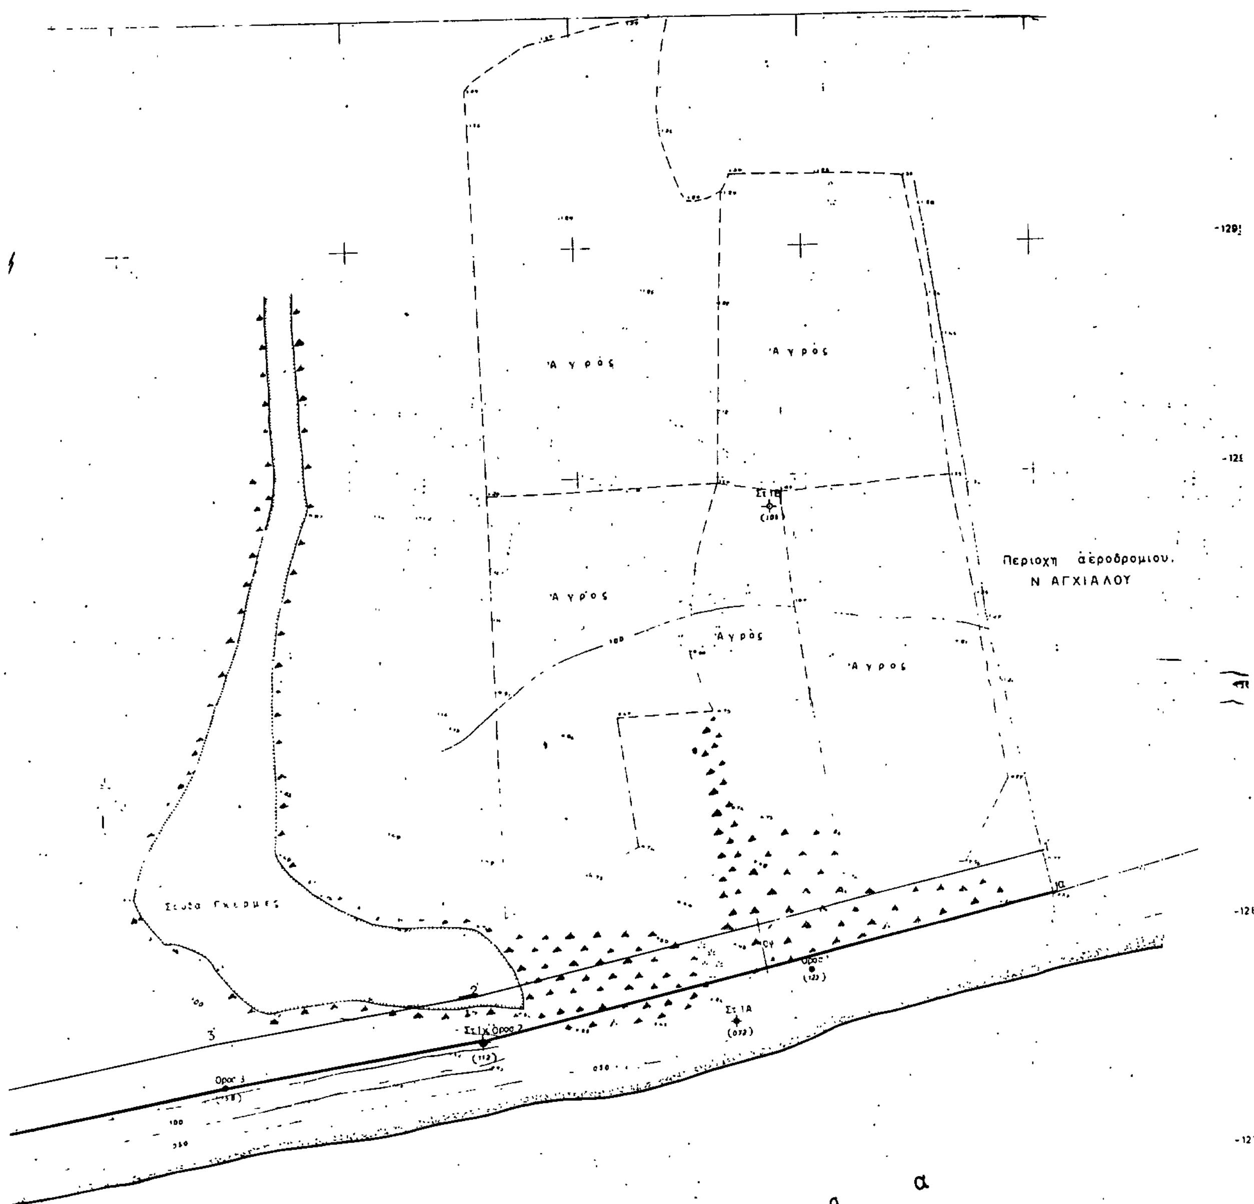
Άγρος
Άγρος
Άγρος
Άγρος
Άγρος
Περιοχη αεροδρομιου.
Ν ΑΓΧΙΑΛΟΥ
Θάλασσα

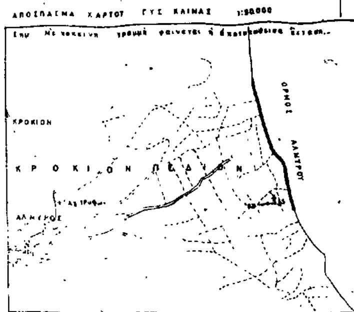

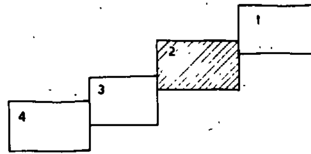

ΠΙΝΑΚΑΣ ΣΥΝΤΕΤΑΓΜΕΝΩΝ ΟΡΟΣΗΜΩΝ

α/α	Χ	Ψ
15	-12567,65	-4874,50
16	-12541 30	-4930,65
17	-1255[illegible] 70	-4995 35
18	12508 25	-5050,85
19	12499 75	-5111 10
20	12479 [illegible]	5157 75
21	-12442,16	-5207,36
22	-12377 40	-5351 50
24	12355 70	-536[illegible] 10
25	-12282,98	-5458 42
26	-1225[illegible] 82	5482 [illegible]

ΥΠΟΜΝΗΜΑ

1 Η αποτύπωση έγινε ταχυμετρικά κατά τους μήνες Μαΐο και Ιούνιο 1980
2 Η αποτύπωση έγινε κατόπιν της υπ' αριθ. Α 14223/481/1-4-1980 Διαταγής Υπουργείου Οικονομικών
3 Ως 2000 ελήφθη η μέση στάθμη της θαλάσσης κατά την χρονική διάρκεια της αποτυπώσεως
4 Οι συντεταγμένες είναι του Κρατικού Δικτύου ΓΥΣ
5 Κατά μήκος της παραλιακής ζώνης τοποθετήθηκαν ως ορόσημα πασσάλοι εκ ΒΕΤΟΝ που συμβολίζονται στο σχεδιάγραμμα με όρ 1, όρ 2
6 Συμβολισμοί
καλάμια
άλιες

ΠΑΡΑΤΗΡΗΣΗ

το παρόν διάγραμμα διορθώθηκε κ συμπληρώθηκε τον απρίλιο 1986 απο τον τοπ μηχανικό της Δ Τ Υ Ν Μαγνησίας

Δ Τυλιν[illegible]
ΘΕΩΡΗΘΗΚΕ
Ο Δ/ντης Τ.Υ. Ν. Μαγνησίας

ΒΟΛΟΣ Απρίλιος 1986
Ο μηχανικός
ΤΥΛΙΓΑΔΑΣ

πινακας συντ/μενων οριων Αιγιαλου

α/α	Χ	Ψ
24 α	-12340 50	-5387 50
25α	12296 20	-5441 00
26α	12264 20	-5487 50
27 α	-12 235 50	-5526 00

ΥΠΟΥΡΓΕΙΟ ΟΙΚΟΝΟΜΙΚΩΝ
ΔΙΕΥΘΥΝΣΗ ΤΕΧΝΙΚΩΝ ΥΠΗΡΕΣΙΩΝ
ΤΜΗΜΑ Α'

ΤΟΠΟΓΡΑΦΙΚΟ ΔΙΑΓΡΑΜΜΑ — Σύνολο φύλλων 4
ΚΛΙΜΑΚΑ 1:500 — Αρ. φύλλου 2

ΝΟΜΟΣ ΜΑΓΝΗΣΙΑΣ
ΘΕΣΗ ΠΑΡΑΛΙΑ ΑΛΜΥΡΟΥ (ΤΣΙΓΚΕΛΙ)
ΑΡΜΟΔ ΟΙΚ ΕΦΟΡΙΑ ΑΛΜΥΡΟΥ
ΑΡΙΘ Δ/ΓΗΣ ΥΠ. ΟΙΚΟΝΟΜΙΚΩΝ Α 14 223/481 1/4/80
ΑΡΙΘ ΠΡΩΤΟΚΟΛΛΟΥ:

ΕΘΕΩΡΗΘΗ Αθήναι Ο Διευθυντής	ΕΘΕΩΡΗΘΗ Αθήναι Ο Προϊστάμενος	Αθήναι Νοέμβριος 1980 Οι Συντάξαντες		Αθήναι 24-11-80 Η Σχεδιάστρια
Γ. ΚΟΚΚΑΣ Μηχ Επι 2α	ΓΡ. ΞΗΡΟΓΙΑΝΝΗΣ Τοπ. Μηχ. επι 2α	Ν ΜΟΥΣΙΟΣ Τοπ εος Μηχ.	Δ ΛΕΓΑΤΟΣ Τεχν. Βοηθος	Γ ΝΙΚΟΛΑΚΟΠΟΥΛ[illegible]

ΥΠΟΜΝΗΜΑ ΕΠΙΤΡΟΠΗΣ


1 – Το παρον διαγραμμα συνοδευει την απο 8/4/86 εκθεση της επιτροπης καθορισμου των οριων του αιγιαλου (αρθρο 74 του Π Δ 636/77 οπως διαμορφωθηκε με την αριθμ 0208/181/26 4 82 κοινή υπ. αποφαση)

κοκκινη — Γραμμη Αιγιαλου
κιτρινη — » Παραλιας

Οι κορυφες των οριογραμμων οριζονται απο υπαρχοντα οροσηματα απο σταθερα σημεια κ απο ορθογωνιες συντεταγμενες

Ο ΠΡΟΕΔΡΟΣ

ΤΑ ΜΕΛΗ
α)
β)

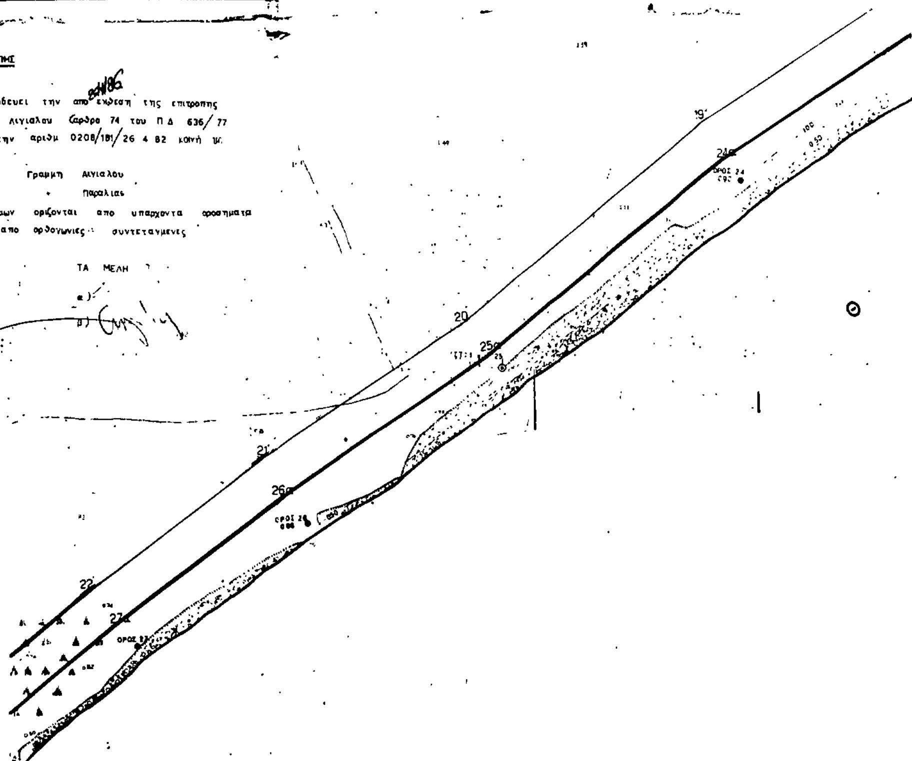

12600

12550

-12500

-12450

-12400

-12350

-12300


σ

α

λ

α

Θ

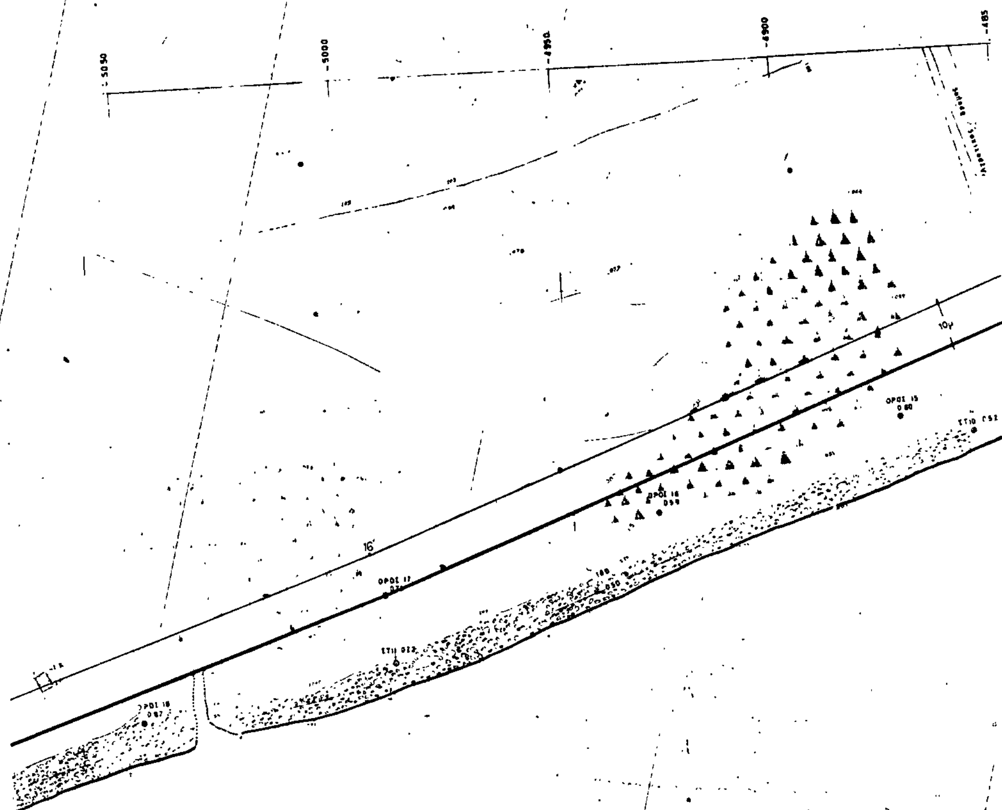

α


σ

Αγρός

Θάλασσα

πινακας
συντεταγμενων οριων

α/α	Χ
28α	-12 201 30
29α	-12177 00
31α	-12150 00
32α	-12139 00

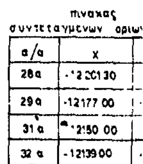


ΥΠΟΜΝΗΜΑ


1. Η αποτύπωση έγινε ταχυμετρικά κατά τούς μήνες Μαϊο [illegible] 1980
2. Η αποτύπωση [illegible] κατόπιν τής υπ' άριθμ. [illegible] 1-4-80 Διαταγής Υπουργείου Οικονομικών.
3. [illegible] ± 200 [illegible] τής θαλάσσης κατά την χρονική διάρκεια τής αποτυπώσεως.
4. Οί συντεταγμένες είναι τού Κρατικού δικτύου Γ.Υ.Σ.
5. Κατά μήκος τής παραλιακής ζώνης τοποθετήθηκαν ώς όρόσημα πάσσαλοι έκ ΒΕΤΟΝ πού συμβολίζονται στό σχέδιο με "Όρος".


6. Συμβολισμοί

Καλάμια

Ελιές

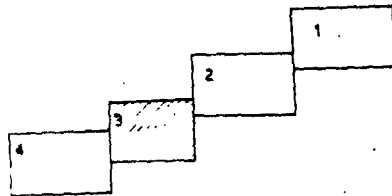

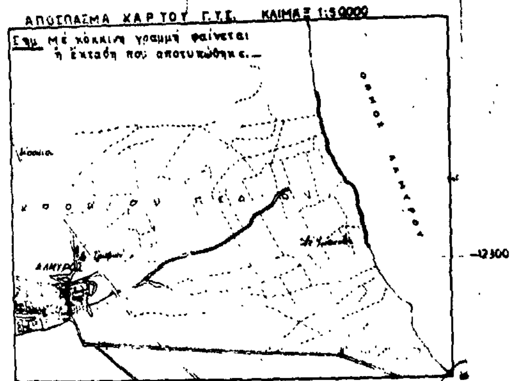

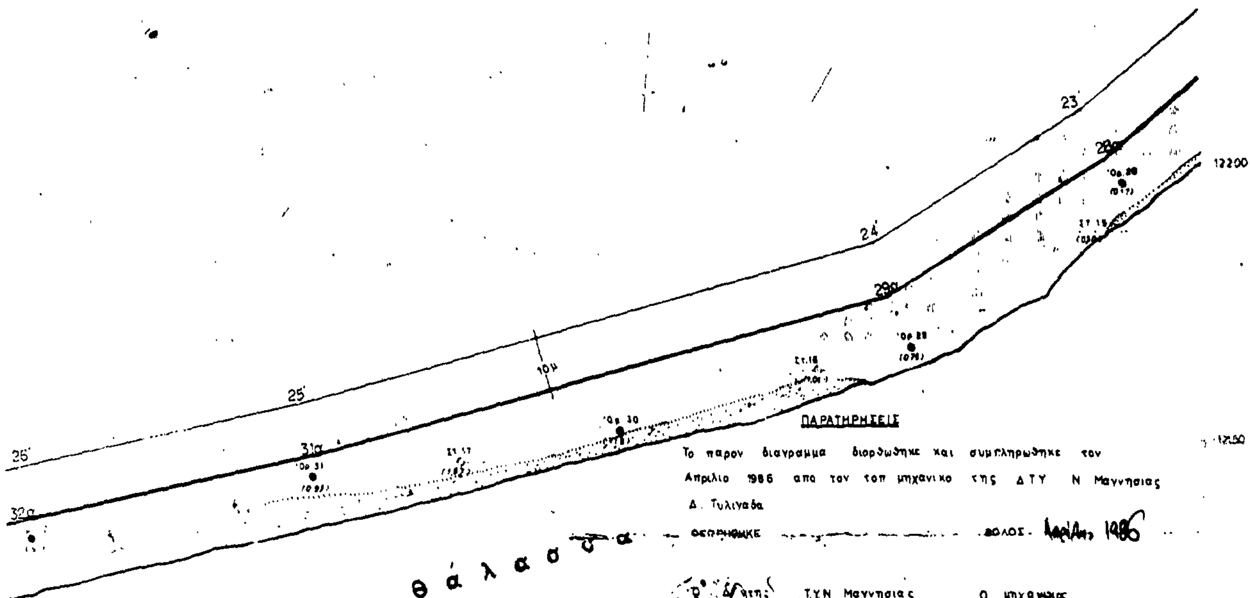

ΠΑΡΑΤΗΡΗΣΕΙΣ

Το παρον διαγραμμα διορθωθηκε και συμπληρωθηκε τον Απριλιο 1986 απο τον τοπ μηχανικο της ΔΤΥ Ν Μαγνησιας Δ. Τυλιγαδα

ΘΕΩΡΗΘΗΚΕ ... ΒΟΛΟΣ Απρίλης 1986

Ο Δ/ντης ΤΥΝ Μαγνησιας — Δαγκάκης Επόπτης ΔΕ

Ο μηχανικος — ΤΥΛΙΓΑΔΑΣ ΤΟΠ. ΜΗΧΑΝΙΚΟΣ

ΥΠΟΜΝΗΜΑ ΕΠΙΤΡΟΠΗΣ

...αιγιαλού
ψ
556750
5607 50
5714 30
576650

Το παρον διαγραμμα συνοδευει την απο 6/86 εκθεση της επιτροπης καθορισμου των ορων του Αιγιαλου (αρθρο 74 του ΠΔ 636/1 οπως διαμορφωθηκε με την αριθμ. 0208/181/26.4.82 κοινη υπ. αποφαση)

—— : κοκκινη — γραμμη Αιγιαλου

—— κιτρινη — Παραλια

ΣΥΝΤΕΤΑΓΜΕΝΑ ΣΗΜΕΙΩΝ	
χ	ψ
[illegible]	5574 20
[illegible]	5615 50
53 20	5657 00
[illegible]	[illegible]
155 35	[illegible] 25
191 71	[illegible]
[illegible]	5666 69
101 80	5926 20
086 11	5966 31

Οι κορυφες των οριογραμμων οριζονται απο υπαρχοντα αποστηματα απο σταθερα σημει κ απο ορθογωνιες συντεταγμενες

Ο ΠΡΟΕΔΡΟΣ — ΤΑ ΜΕΛΗ

ΥΠΟΥΡΓΕΙΟ ΟΙΚΟΝΟΜΙΚΩΝ
ΔΙΕΥΘΥΝΣΗ ΤΕΧΝΙΚΩΝ ΥΠΗΡΕΣΙΩΝ
ΤΜΗΜΑ Α'

ΤΟΠΟΓΡΑΦΙΚΟ ΔΙΑΓΡΑΜΜΑ
ΚΛΙΜΑΚΑ 1:500

Σύνολο φύλλων 4
Αρ. φύλλου: 3

ΝΟΜΟΣ: ΜΑΓΝΗΣΙΑΣ
ΘΕΣΗ: ΠΑΡΑΛΙΑ ΑΛΜΥΡΟΥ (ΤΣΙΓΚΕΛΙ)
ΑΡΜΟΔ. ΟΙΚ. ΕΦΟΡΙΑ: ΑΛΜΥΡΟΥ
ΑΡΙΘ. Δ/ΓΗΣ ΥΠ. ΟΙΚΟΝΟΜΙΚΩΝ: Α14223/481/1-4-1980
ΑΡΙΘ. ΠΡΩΤΟΚΟΛΛΟΥ:

ΘΕΩΡΗΘΗΚΕ Αθήναι Ο Διευθυντής	ΕΛΕΓΧΘΗΚΕ Αθήνα Ο Προϊστάμενος	Αθήναι ΝΟΕΜΒΡΙΟΣ 198? Οι Συντάξαντες		
Γ. ΚΟΚΚΑΣ Πολ. Μηχ. Επί 2ω	ΓΡ. ΖΗΚΟΓΙΑΝΝΗΣ Τοπ. Μηχ. επί 2ω	Ν. ΝΟΥΣΙΟΣ Τοπ/φος Μηχ.	Σ. ΛΕΓΑΤΟΣ Τεχν. Βοηθός	Ν. ΠΑΝΑΓΟΠΟΥΛΟΥ

(4)

ΔΙΑΤΑΞΗ ΠΙΝΑΚΙΔΩΝ

① ② ③ ④

ΑΠΟΣΠΑΣΜΑ ΧΑΡΤΟΥ ΓΥΣ ΚΛΙΜΑΞ 1:50000

ΟΡΜΟΣ ΑΛΜΥΡΟΥ

ΑΛΜΥΡΟΣ

Σημ. Με κοκκινη γραμμη φαινεται η περιοχη που αποτυπωθηκε

ΠΑΡΑΤΗΡΗΣΕΙΣ:

Το παρον διαγραμμα θεωρηθηκε κ' συμπληρωθηκε τον Απριλιο 1986 απο τον τοπ. μηχανικο της ΔΤΥ Ν. Μαγνησιας Δ. Τυλιγαδα

ΘΕΩΡΗΘΗΚΕ

ΒΟΛΟΣ Απρίλιος 1986

Ο Δ/ντης ΤΥΝ Μαγνησιας — Δογκακης Επιθεωρητης Δ.Ε

Ο μηχανικος

ΥΠΟΜΝΗΜΑ ΕΠΙΤΡΟΠΗΣ

Το παρον διαγραμμα συνοδευει την απο 4/86 εκθεση της επιτροπης καθορισμου των οριων του Αιγιαλου (αρθρο 74 του Π.Δ 636/77 οπως διαμορφωθηκε με την αριθμ. 0208/181/26.4.82 κοινη υπ αποφαση)

——— κοκκινη Γραμμη Αιγιαλου

- ——— κιτρινη Παραλιας

οι κορυφες των οριογραμμων οριζονται απο υπαρχοντα εροσηματα απο σταθερα σημεια κ' απο ορθογωνιες συντεταγμενες

Ο ΠΡΟΕΔΡΟΣ

ΤΑ ΜΕΛΗ

α)

β)

ΥΠΟΜΝΗΜΑ

[illegible]	[illegible]49 65	[illegible] 15
39	[illegible]034 50	6218 15
40	12014 34	6271 53
41	12005 73	[illegible]370 08
4[illegible]	11966 45	[illegible]
43	11943 7[illegible]	6[illegible]06 [illegible]5
44	11910 0[illegible]	[illegible]561 54
45	11883 1[illegible]	6638 [illegible]
46	11860 00	66[illegible]
47	11836 97	6754 5[illegible]
48	11805 60	6804 55

πινακας συν/μενων οριων αιγιαλου

α/α	Χ	Ψ
42α	11961 50	6445 00
47α	11835 00	6754 00
48α	11802 00	6802 50

ΥΠΟΥΡΓΕΙΟ ΟΙΚΟΝΟΜΙΚΩΝ
ΔΙΕΥΘΥΝΣΗ ΤΕΧΝΙΚΩΝ ΥΠΗΡΕΣΙΩΝ
ΤΜΗΜΑ Α'

ΤΟΠΟΓΡΑΦΙΚΟ ΔΙΑΓΡΑΜΜΑ — Σύνολο φύλλων: 4
ΚΛΙΜΑΚΑ 1:500 — Αρ. φύλλου: 4

ΝΟΜΟΣ: ΜΑΓΝΗΣΙΑΣ
ΘΕΣΗ ΠΑΡΑΛΙΑ ΑΛΜΥΡΟΥ "ΤΣΙΓΚΕΛΙ"
ΑΡΜΟΔ. ΟΙΚ. ΕΦΟΡΙΑ: ΑΛΜΥΡΟΥ
ΑΡΙΘΜΟΣ Δ/ΓΗΣ ΥΠ ΟΙΚΟΝΟΜΙΚΩΝ: Α.14223/481/1-4-1980
ΑΡΙΘ. ΠΡΩΤΟΚΟΛΛΟΥ


ΕΘΕΩΡΗΘΗ		Ἀθῆναι ΝΟΕΜΒΡΙΟΣ 1980		Ἀθῆναι 5-12-80
Ἀθῆναι 1980	Ἀθῆναι 1980			
Ὁ Διευθυντής	Ὁ Προϊστάμενος	Οἱ Συντάξαντες		Ἡ Σχεδιάστρια
Γ. ΚΟΚΚΑΣ Πολ. Μηχ/κός ἐπὶ 2ᾳ	ΓΡ. ΞΗΡΟΓΙΑΝΝΗΣ Τοπ. Μηχ/κός ἐπὶ 2ᾳ	Ν. ΝΟΥΣΙΟΣ Τοπ. Μηχ/κος	Δ. ΛΕΓΑΤΟΣ Ἐργοδηγός	Α. ΚΑΓΚΑΡΑΚΗ


12150
12100
11900
11850
11800
11750
900
950
800


Αγρός

Ξηριάς Ποταμός

36'
37'
Ορος 48
48α

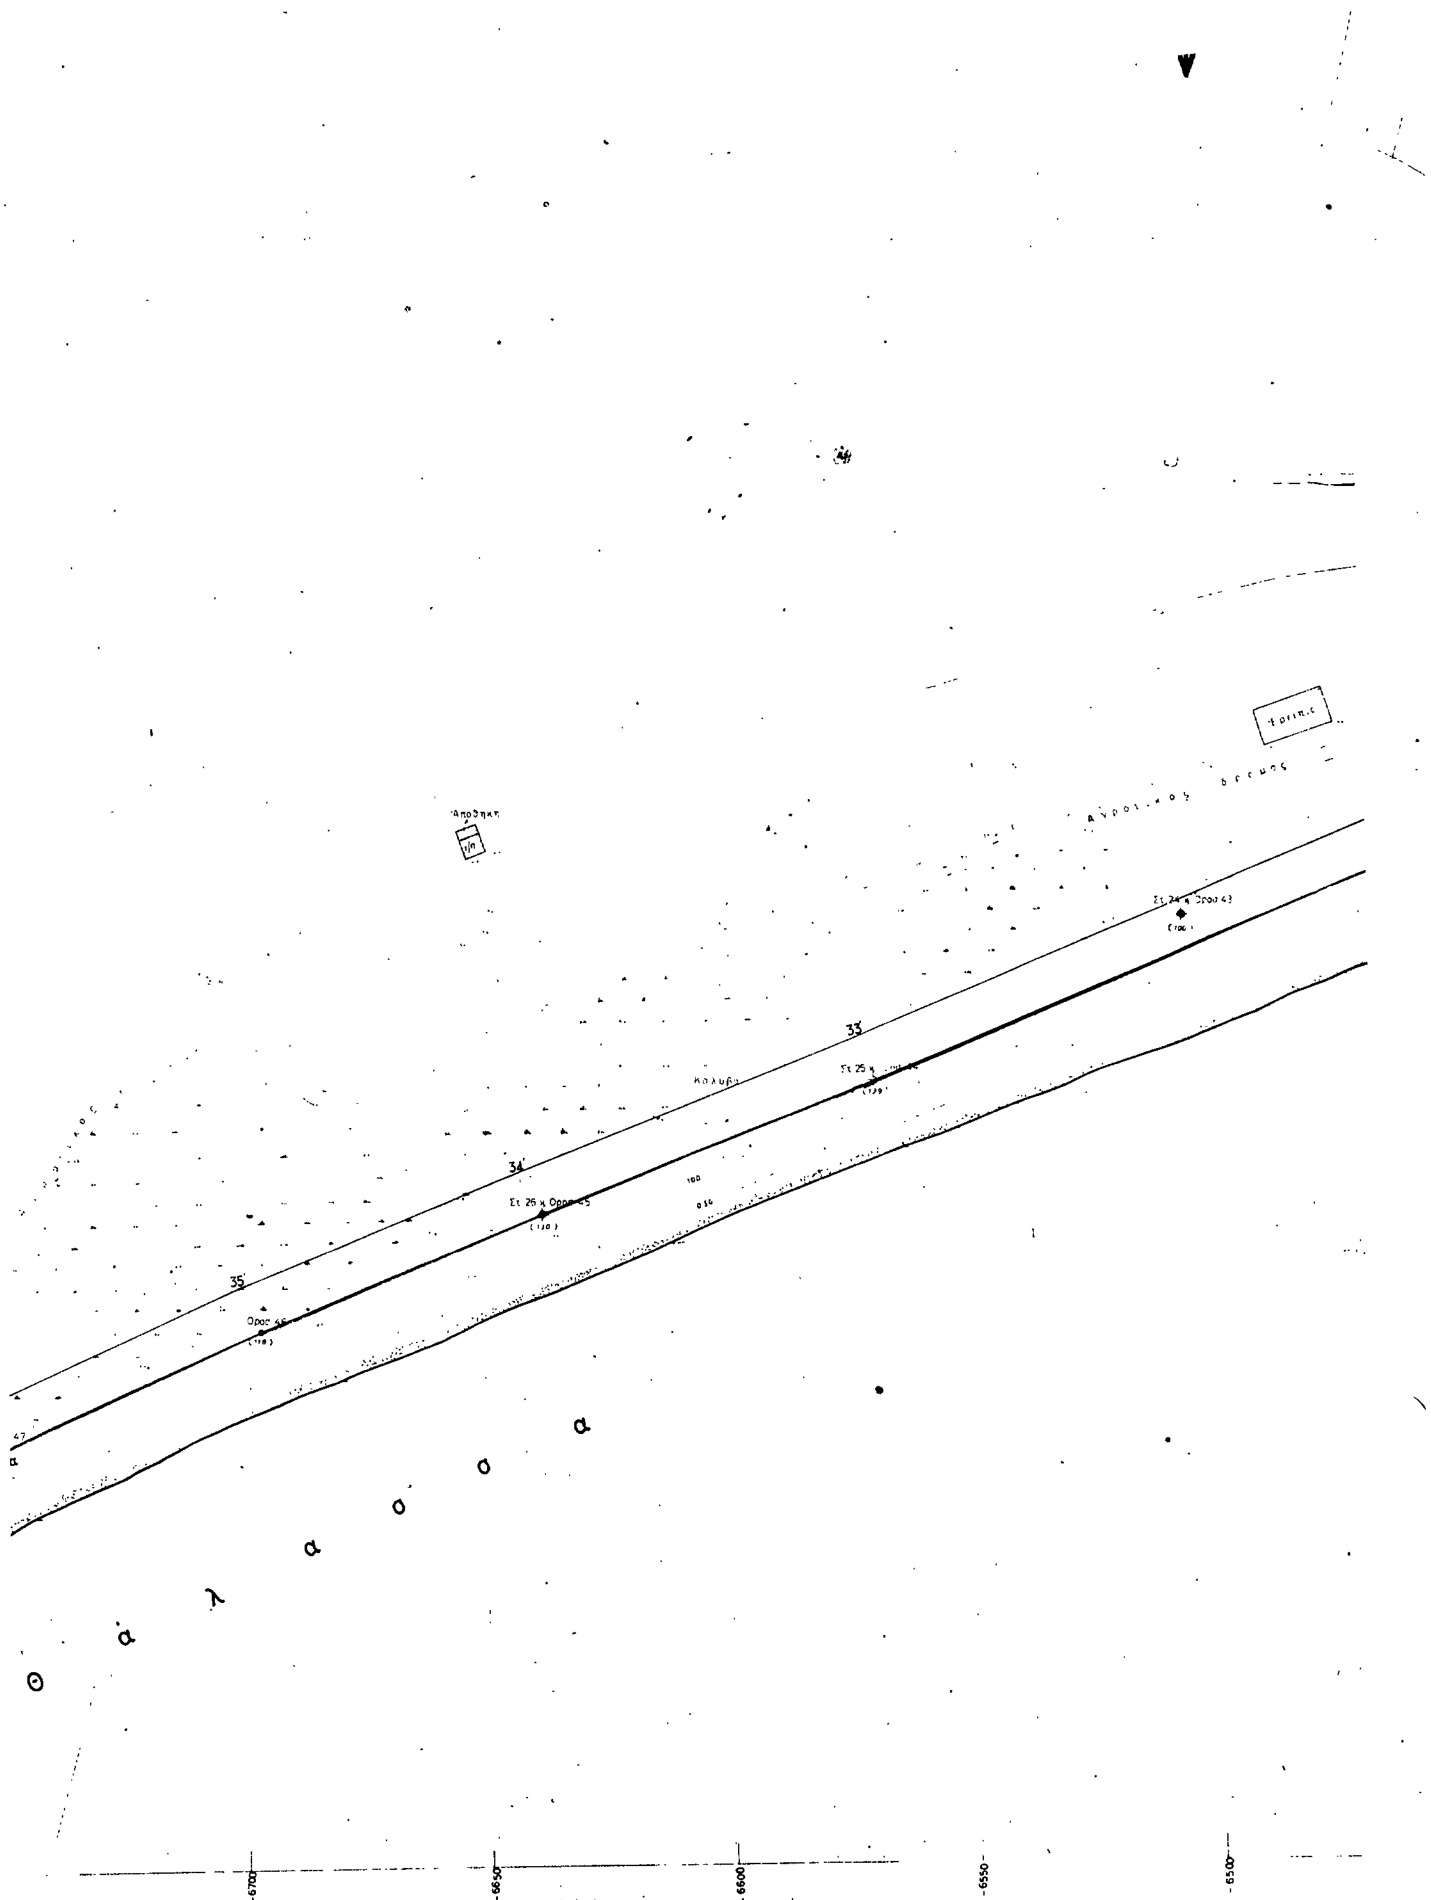
Αποθηκη
33
34
35
Θ ά λ α σ σ α
-6700
-6650
-6600
-6550
-6500

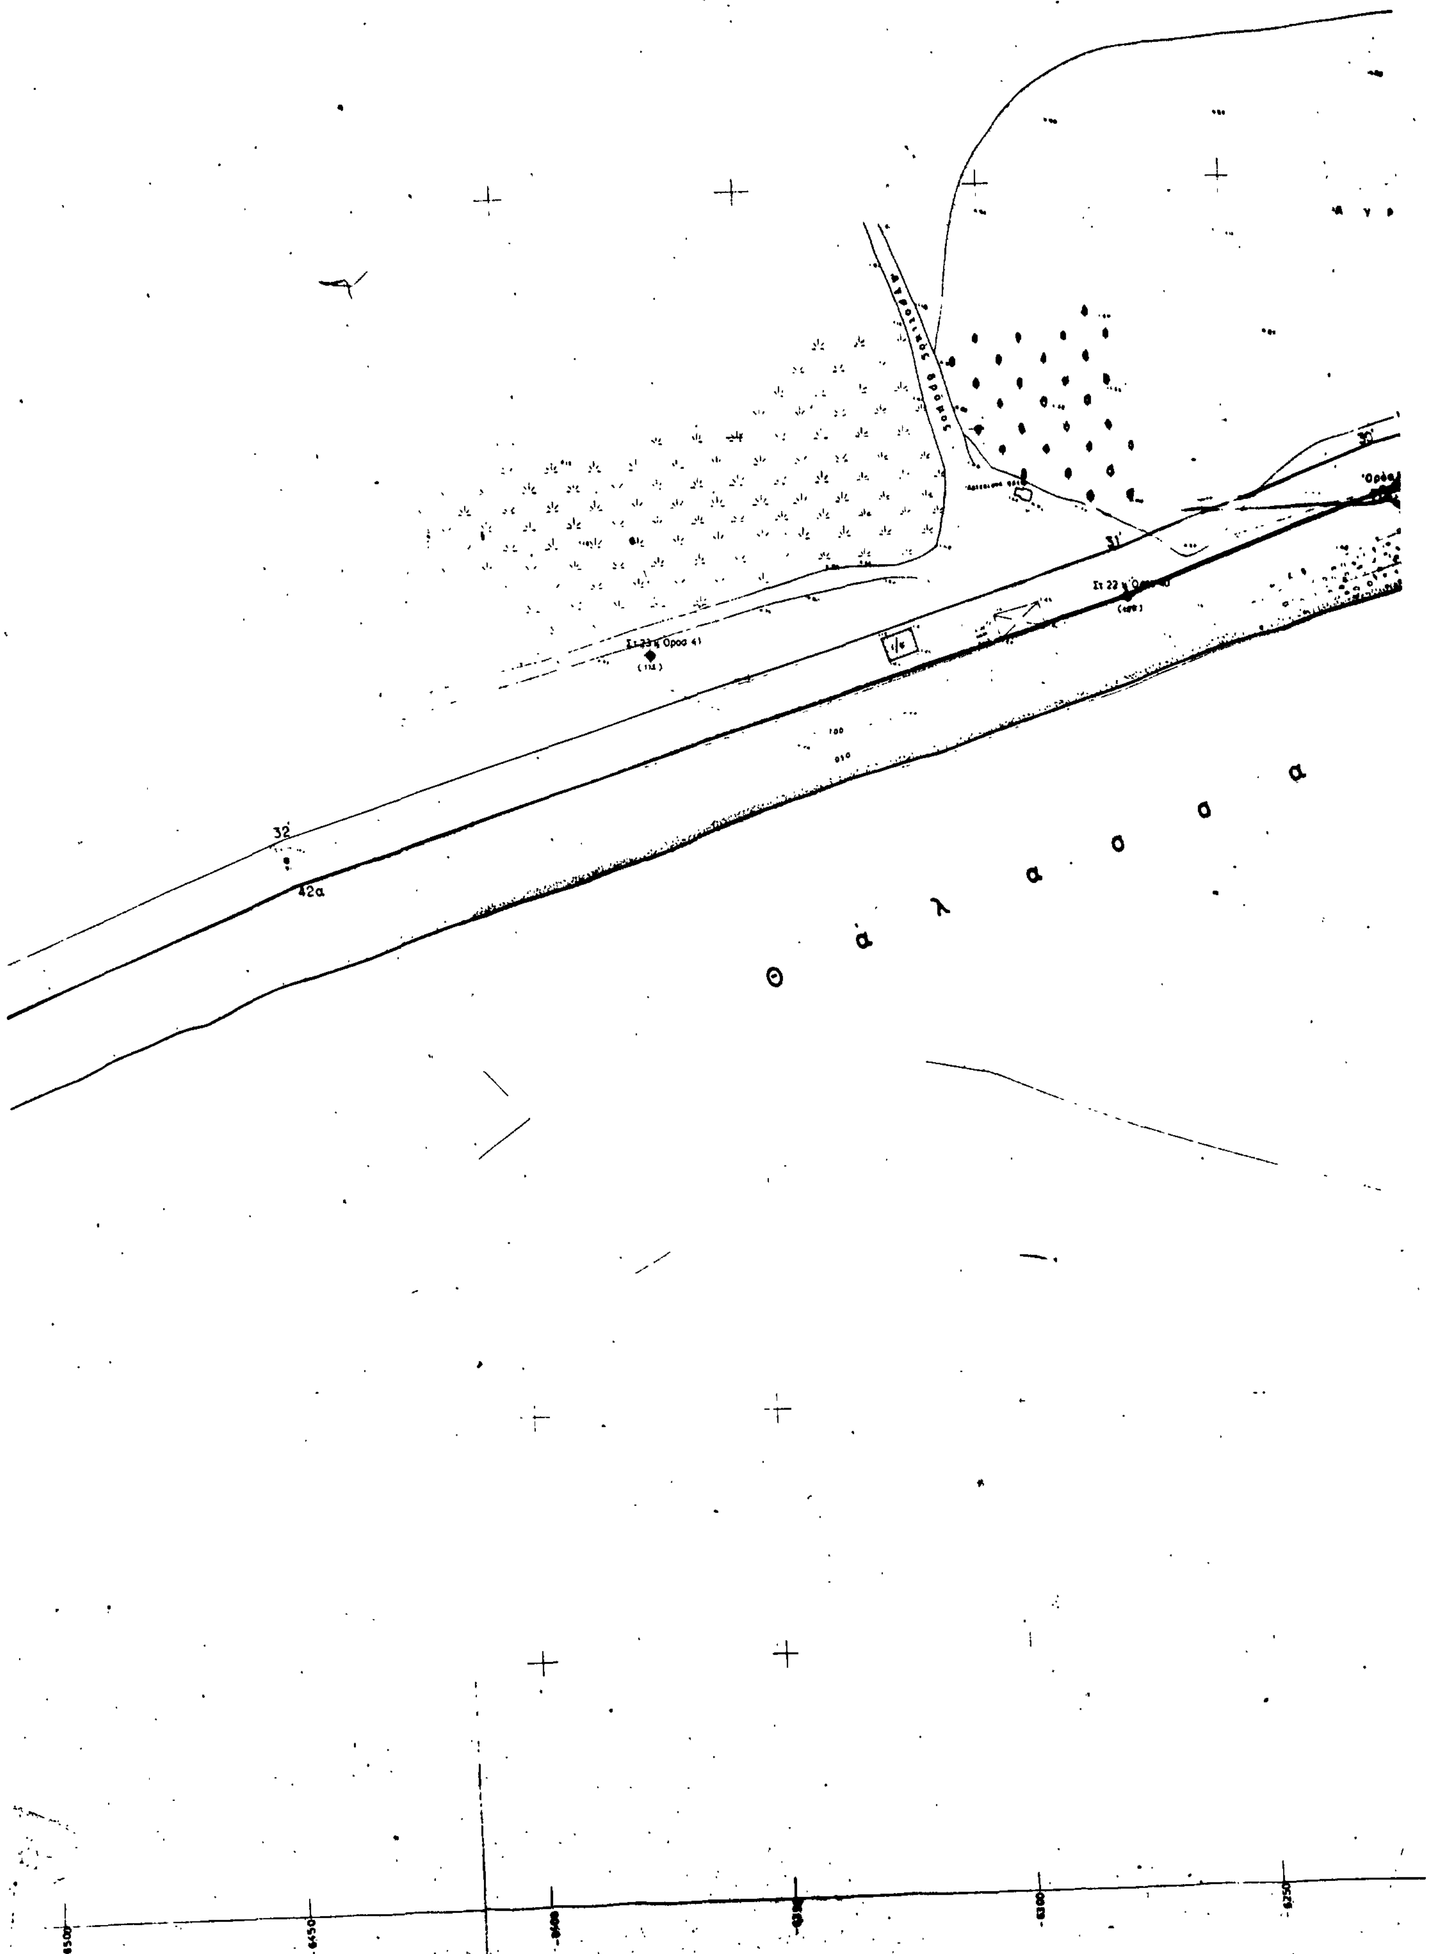
Αγροτικός δρόμος
30'
31'
32'
42α
Θ ά λ α σ σ α

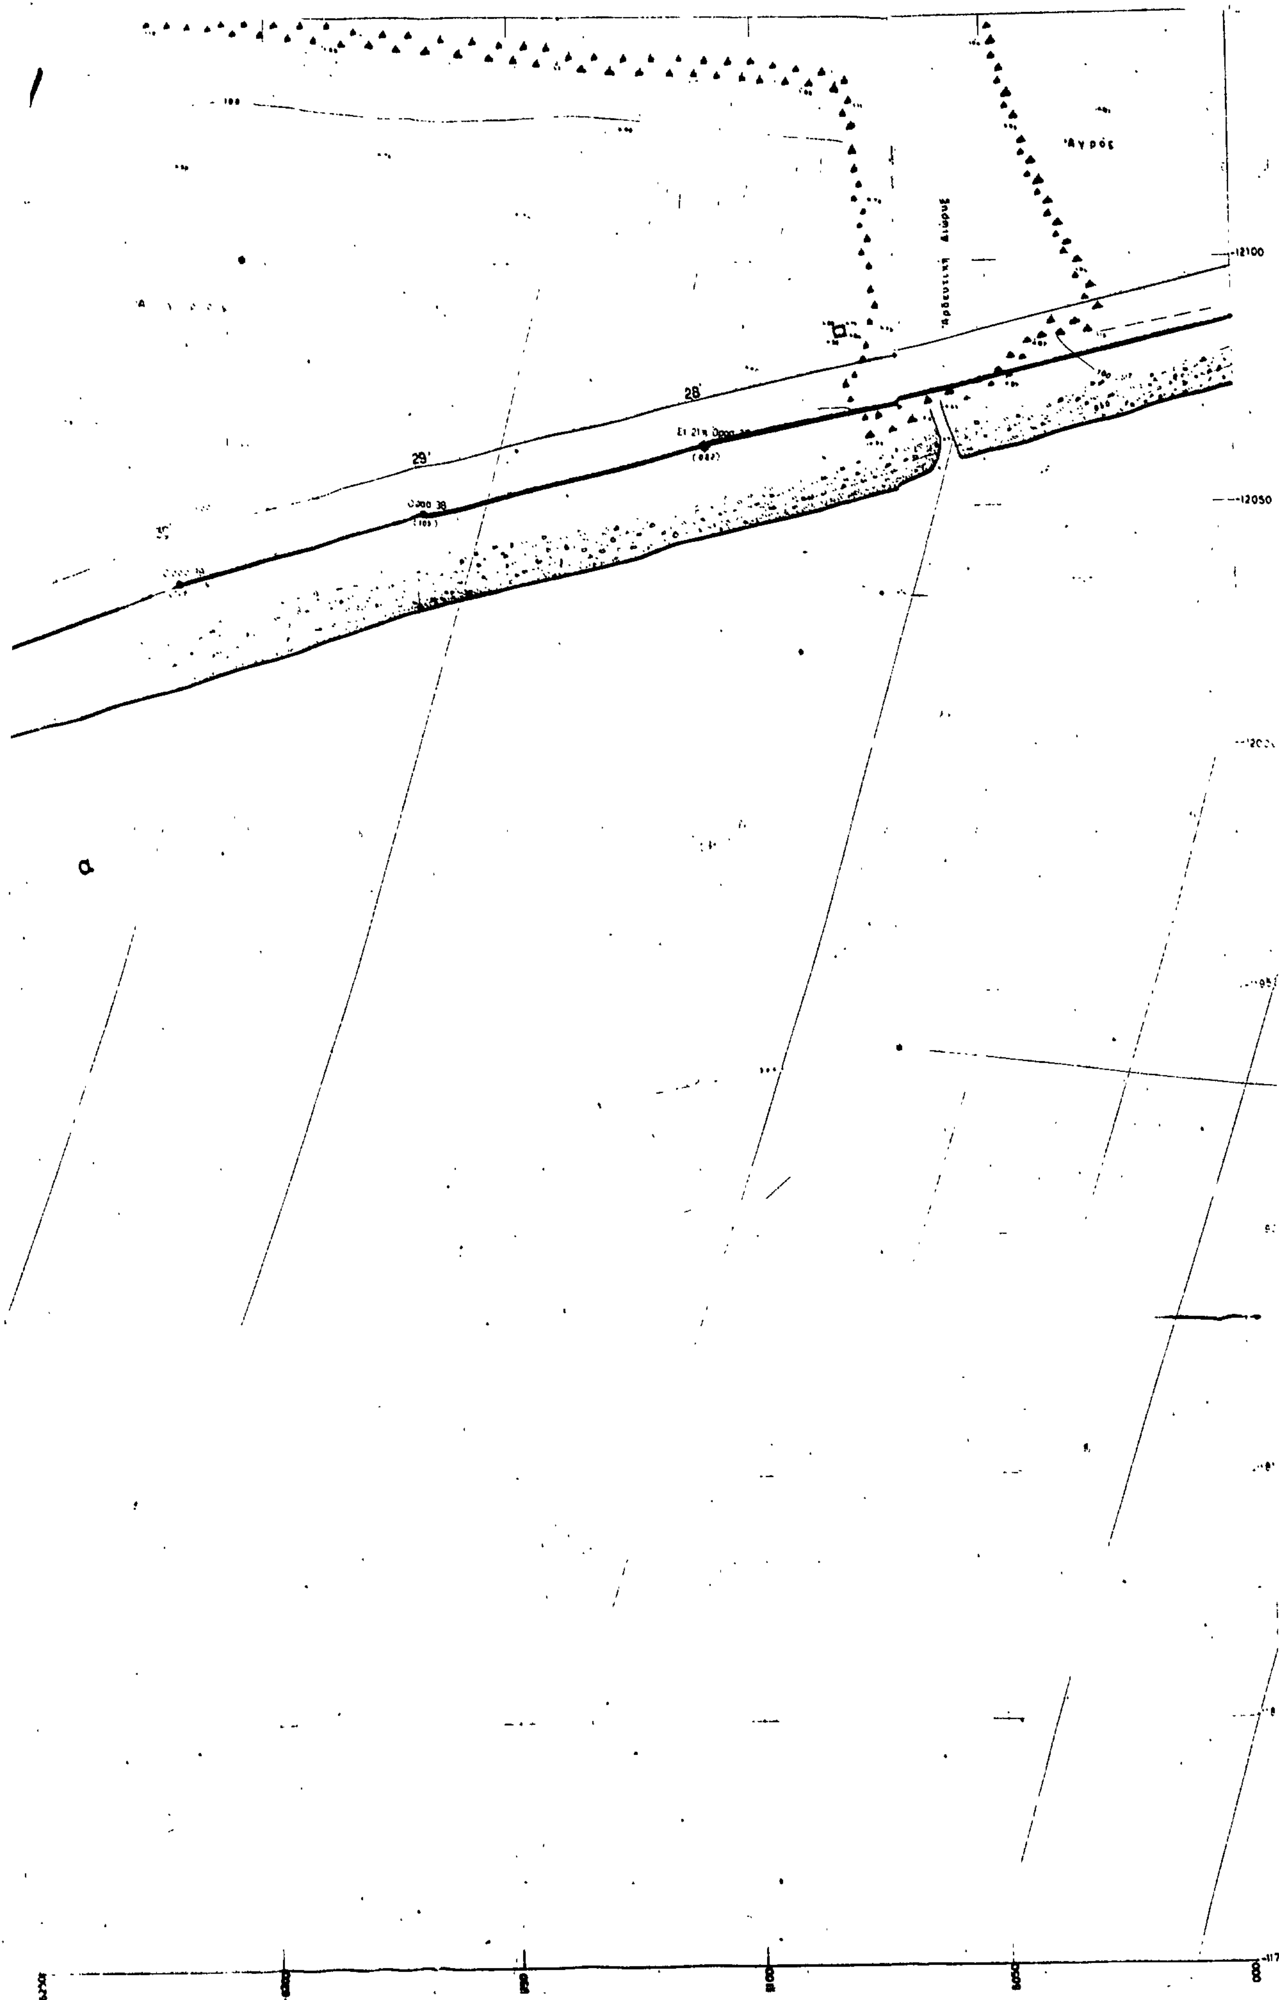
Άγρός
Άρδευτική Διώρυξ
-12100
-12050
28'
29'
30'
Όρος 38
(105)
(082)
α

Αριθ. 8948 (3)

Περίληψη απαλλοτριωτικής πράξης του Δημ. Συμβουλίου, Δήμου Χαϊδαρίου.

Ο ΔΗΜΑΡΧΟΣ ΧΑΪΔΑΡΙΟΥ

Με την υπ' αριθ. 182/87 απόφαση του Δημ. Συμβ., εγκρίθηκε ομόφωνα η αναγκαστική απαλλοτρίωση του χώρου στο Ο.Τ. 322-323 μεταξύ των οδών Στρ/χη Καραϊσκάκη - Επαύλεως - Φιλοπάππου και κοινόχρηστου χώρου, για την ανέγερση Δημοτ. Κατ/τος όπως έχει καθορισθεί με το Δ/γμα με ημερομηνία 25.8.84.

Σύμφωνα με το κτηματολογικό διάγραμμα και κτηματολογικό πίνακα ιδιοκτήτης της ανωτέρω έκτασης είναι η Εθνική Τράπεζα και έχει έκταση 2.325,00 μ².

Χαϊδάρι, 27 Αυγούστου 1987
Ο Δήμαρχος
ΚΥΡΙΑΚΟΣ ΝΤΗΝΙΑΚΟΣ

Αριθ. 540 (4)

Αναγκαστική απαλλοτρίωση αγρού Γεωργίου Ι. ΑΡΓΥΡΟΠΟΥΛΟΥ στη θέση «Μεγάλη χούνη» περιφέρειας Κοινότητας Κιβερίου - Αργολίδας.

Ο ΠΡΟΕΔΡΟΣ ΤΗΣ ΚΟΙΝΟΤΗΤΑΣ ΚΙΒΕΡΙΟΥ

Με την απόφαση 26/28.7.1987 του κοινοτικού συμβουλίου Κιβερίου - Αργολίδας που εκδόθηκε σύμφωνα με τις διατάξεις των άρθρων 23 παρ. 1 εδάφ. ι', 84, 243 και 244 του Π.Δ. 76/1985 και τις διατάξεις του Π.Δ. 1128/1980 και του Ν.Δ. 797/1971 κηρύσσεται η αναγκαστική απαλλοτρίωση χάριν της Κοινότητας Κιβερίου - Αργολίδας για την ίδρυση κοιμητηρίου (νεκροταφείου) αγρού εμβαδού 5.540,3 τετραγωνικών μέτρων με την περίφραξη 220 μ.μ. και τα ελαιόδενδρα 8 μεγάλα και 35 μεσαία που είναι μέσα σ' αυτόν, ο οποίος βρίσκεται στη θέση «Μεγάλη χούνη» περιφέρειας Κοινότητας Κιβερίου - Αργολίδας ιδιοκτησίας Γεωργίου Ιωάννου ΑΡΓΥΡΟΠΟΥΛΟΥ ή παντός καθολικού ή ειδικού διαδόχου αυτού και ορίζεται δυτικά και νότια με τον υπόλοιπο αγρό του ιδίου, ανατολικά με αγρό των αδελφών Κυριάκου και Δήμου Κων/νου ΜΙΛΗ και βόρεια με κοινοτικό αγροτικό δρόμο Κιβερίου - Βελανιδιάς.

Κιβέρι, 14 Αυγούστου 1987
Ο Πρόεδρος
ΑΝΔΡΕΑΣ ΣΤΥΛ. ΝΤΟΥΤΣΟΣ

Αριθ. 622 (5)

Δημοσίευση περίληψης απαλλοτριωτικής πράξης κτήματος κληρονόμων Ιωάννου Παλούκου στην Κοινότητα Νυμφασίας Νομ. Αρκαδίας.

Ο ΠΡΟΕΔΡΟΣ ΤΗΣ ΚΟΙΝΟΤΗΤΑΣ ΝΥΜΦΑΣΙΑΣ

Το Κοινοτικό Συμβούλιο Νυμφασίας με την αριθ. 56/14.8.1987 απόφασή του «περί απαλλοτριώσεως κτήματος κληρονόμων Ιωάννου Παλούκου», βάσει των άρθρων 243 και 244 του Δ.Κ.Κ. (Π.Δ. 76/85) και του Π.Δ/τος 797/1971 προέβη στην απαλλοτρίωση κτήματος κληρονόμων Ιωάννου Παλούκου εμβαδού 42,96 μ², συμπεριλαμβάνει δε και τέσσερα (4) πουρνάρια περιμέτρου 0.60 μ, όπως ακριβώς δείχνει το τοπογραφικό διάγραμμα που συντάχθηκε στις 30.4.1987 από το μηχανικό της Τ.Υ.Δ.Κ. Α. Αποστολόπουλο και υπογράφηκε από τον προϊστάμενο της Τ.Υ.Δ.Κ. Νομαρχίας Νικ. Μπεζεριάνο.

Η απαλλοτρίωση έγινε για λόγους δημόσιας ωφέλειας ήτοι διαπλάτυνση και διαμόρφωση κοινοτικού δρόμου που οδηγεί προς «πέρα γειτονιά» και είναι αδιάβατος από μεγάλα αυτοκίνητα στο σημείο που έγινε η απαλλοτρίωση και δεν εξυπηρετούνται οι κάτοικοι που διαμένουν εκεί.

Η απόφαση αυτή να δημοσιευθεί στην Εφημερίδα της Κυβέρνησης.

Νυμφασία, 19 Αυγούστου 1987
Ο Πρόεδρος
ΚΩΝ/ΝΟΣ ΚΟΥΝΤΑΝΗΣ

Αριθ. 624 (6)

Δημοσίευση περίληψις απαλλοτριωτικής πράξης κτήματος «ΚΑΡΑΒΑΝΟΥ» ιδιοκτησίας Ιεράς Μονής Κερνίτσης» στην Κοινότητα Νυμφασίας Ν. Αρκαδίας.

Ο ΠΡΟΕΔΡΟΣ ΤΗΣ ΚΟΙΝΟΤΗΤΑΣ ΝΥΜΦΑΣΙΑΣ

Το Κοινοτικό Συμβούλιο Νυμφασίας με την αριθ. 57/14.8.1987 απόφασή του και βάση των άρθρων 243 και 244 του Δ.Κ.Κ. (Π.Δ. 76/85) και του Π.Δ/τος 797/71 προέβη στην απαλλοτρίωση κτήματος ιδιοκτησίας Ιεράς Μονής Κερνίτσης στη θέση «ΚΑΡΑΒΑΝΟΣ» της Κτηματικής Περιφέρειας της Κοινότητας Νυμφασίας, εκτάσεως 59 στρεμμάτων όπως φαίνεται στο από 5.8.1987 τοπογραφικό διάγραμμα του μηχανικού Χρήστου Ρεμπεστέκου, η έκταση περικλείεται από τα αριθμητικά στοιχεία 1 έως 46.

Η απαλλοτρίωση έγινε για δημιουργία αθλητικών γηπέδων και κατασκευή ξενώνα μετ' άλσους, ήτοι για δημόσια ωφέλεια με σκοπό την άθληση και την ψυχαγωγία των νέων.

Η απόφαση αυτή να δημοσιευθεί στην Εφημερίδα της Κυβέρνησης.

Νυμφασία, 19 Αυγούστου 1987
Ο Πρόεδρος
Κ. ΚΟΥΝΤΑΝΗΣ

Αριθ. 775 (7)

Κήρυξη απαλλοτριωτέου τμήματος αγρού στην Κοινότητα Χρισσού Ν. Φωκίδας.

Ο ΠΡΟΕΔΡΟΣ ΤΗΣ ΚΟΙΝΟΤΗΤΑΣ ΧΡΙΣΣΟΥ

Με την υπ' αριθμ. 14/80α/7.8.87 απόφαση του Κοινοτικού Συμβουλίου Χρισσού κηρύσσεται απαλλοτριωτέο τμήμα αγρού, εκτάσεως 535 τ.μ., καθώς και τέσσερα ελαιόδενδρα και ένας κλώνος, τα οποία βρίσκονται μέσα σε αυτή την έκταση, ιδιοκτησίας Φανής Σπυριδωνίδου στη θέση «Σβαρνί» Κοινότητας Χρισσού, για την κατασκευή αγροτικής οδού, για την εξυπηρέτηση των αγροτών της περιοχής.

Χρισσό, 21 Αυγούστου 1987
Ο Πρόεδρος
ΔΗΜΟΣ. ΗΛ. ΔΗΜΗΤΡΙΟΥ

Αριθ. 775 (8)

Κήρυξη απαλλοτριωτέου τμήματος αγρού στην Κοινότητα Χρισσού Ν. Φωκίδας.

Ο ΠΡΟΕΔΡΟΣ ΤΗΣ ΚΟΙΝΟΤΗΤΑΣ ΧΡΙΣΣΟΥ

Με την υπ' αριθμ. 14/80β/7.8.87 απόφαση του Κοινοτικού Συμβουλίου Χρισσού κηρύσσεται απαλλοτριωτέο τμήμα αγρού, εκτάσεως 141,40 τ.μ. καθώς και τέσσερις αμυγδαλιές οι οποίες βρίσκονται μέσα σε αυτή την έκταση, ιδιοκτησίας κληρονόμων Βιολέττας Κορομαζίδη για την αποπεράτωση της περιφερειακής οδού στη θέση «Άγιοι Ανάργυροι» Κοινότητας Χρισσού, για δημόσια ωφέλεια.

Χρισσό, 21 Αυγούστου 1987
Ο Πρόεδρος
ΔΗΜΟΣ ΗΛ. ΔΗΜΗΤΡΙΟΥ

ΑΠΟ ΤΟ ΕΘΝΙΚΟ ΤΥΠΟΓΡΑΦΕΙΟ